


Site du projet

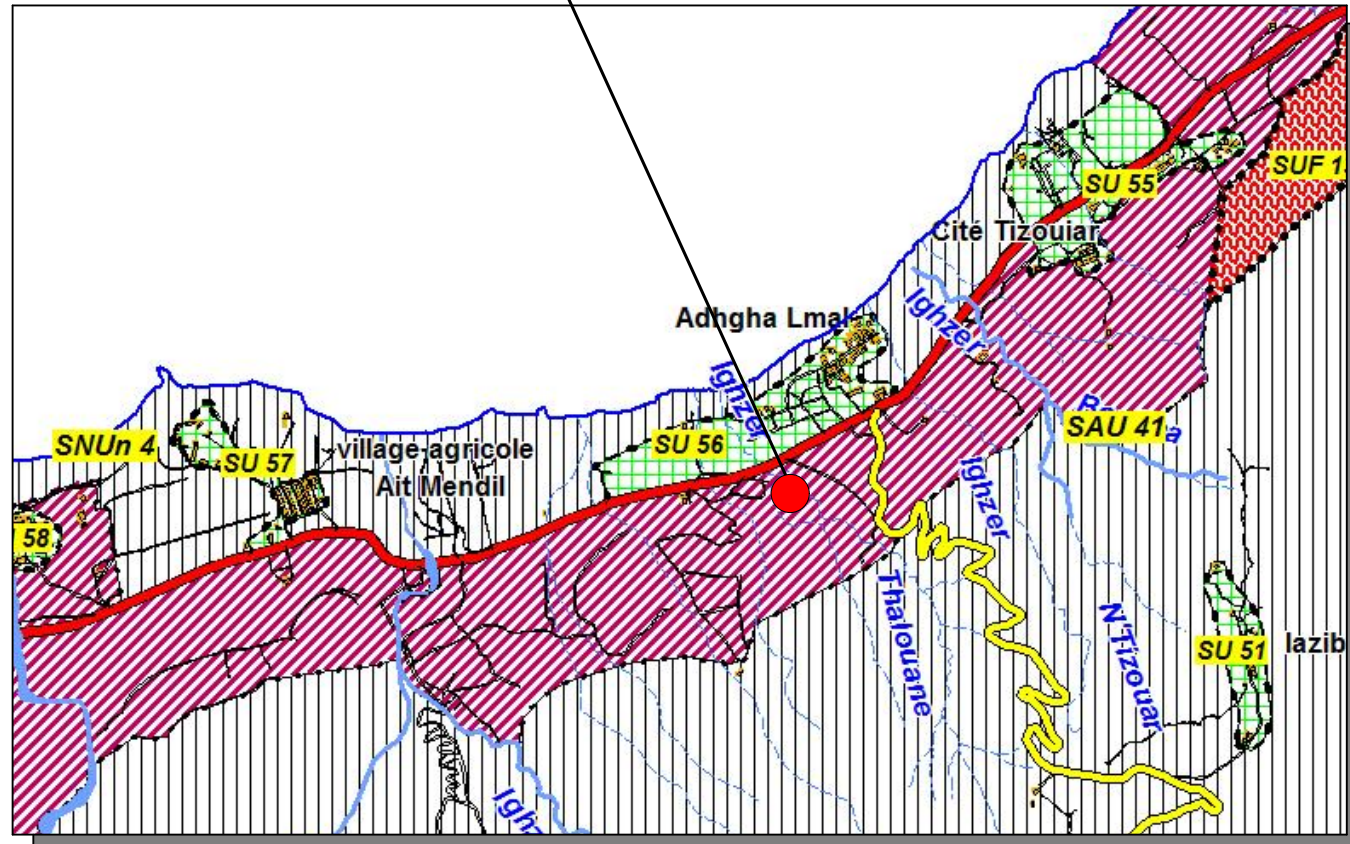

Carte des secteurs d'urbanisme
Ech:1/12 500

*promotion immobilière
«ELEGANZA» de 25
logements en R+5+02
entre-sol+ terrasse
inaccessible+parking et
aire de jeux*

Site du projet



GOOGLE EARTH



VUE AERIENNE



VUE DU PROJET

RESIDENCE ELEGANZA



PRESS BOOK DE VENTE

SITUATION DU PROJET

PROJET:

*promotion immobilière
«ELEGANZA» de 25 logements
en R+5+02 entre-sol+ terrasse
inaccessible+parking et aire de
jeux*

Promoteur:



EURL GENERAL STAR IMMO

DATE :25 Mars 2026

Revision

01

Echelle

1/25000

N° de la planche

02

Maitre d'oeuvre:



Studio of Architecture Urbanism & Design

BUREAU D'ARCHITECTURE D'URBANISME ET DE DESIGN
SARUD
MESSAOUDI Khaled - ARCHITECTE AGREE