


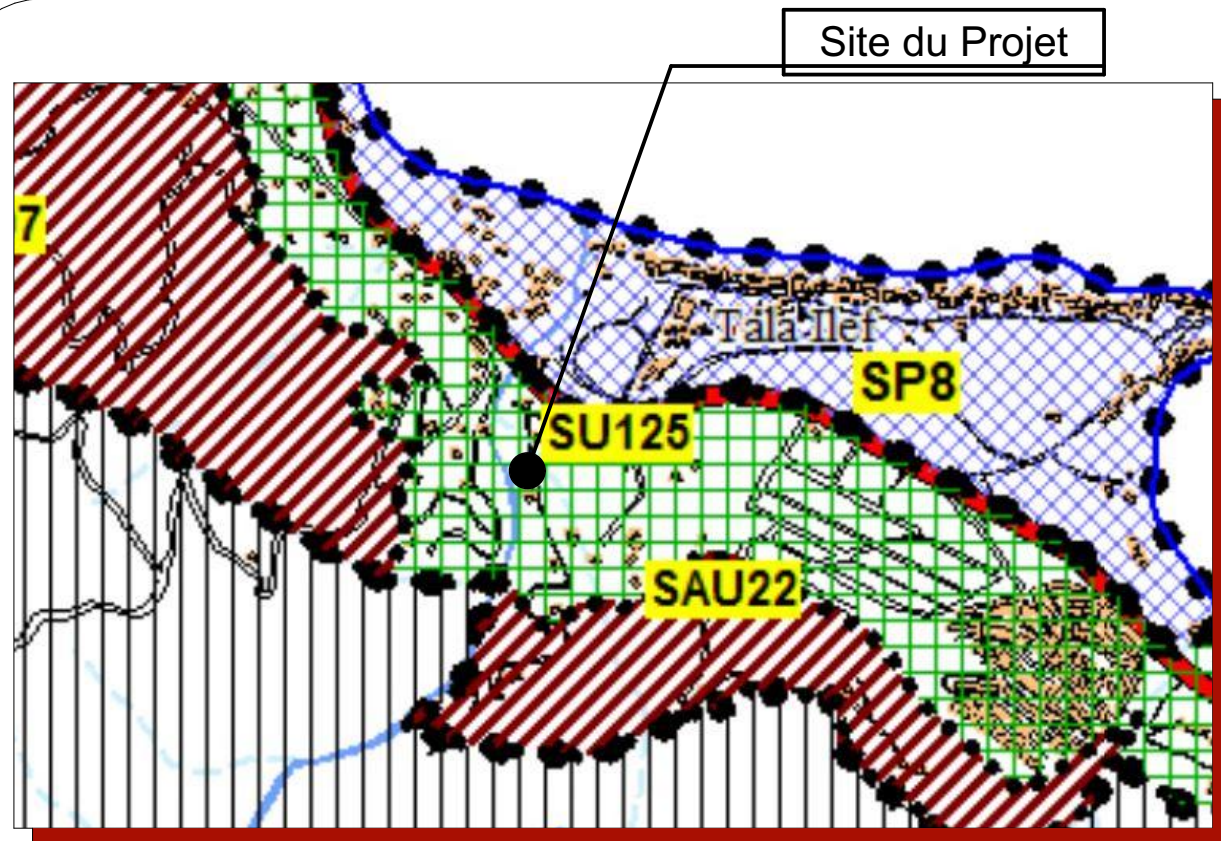

Carte des secteurs d'urbanisme
Ech:1/12 500

Promotion immobilière
"Résidence PALMER"
de 21 logements
en R+5+ duplex+
sous sol avec parking,
aire de jeux et Espace
vert



GOOGLE EARTH



VUE AERIEENNE



VUE DU PROJET

RESIDENCE PALMER



PRESS BOOK DE VENTE

SITUATION DU PROJET

PROJET:
Promotion immobilière
"Résidence PALMER"
de 21 logements en R+5+ duplex
+sous sol avec parking, aire de jeux
et Espace vert

Promoteur:



EURL GENARAL START
IMMO

DATE : 25 Mars 2026

Revision

01

Echelle

1/25000

N° de la planche

01

Maitre d'oeuvre:



BUREAU D'ARCHITECTURE D'URBANISME ET DE DESIGN
BIM ARCHITECTURE
BELKEBLA IDRIS - ARCHITECTE AGREE