


Site du projet

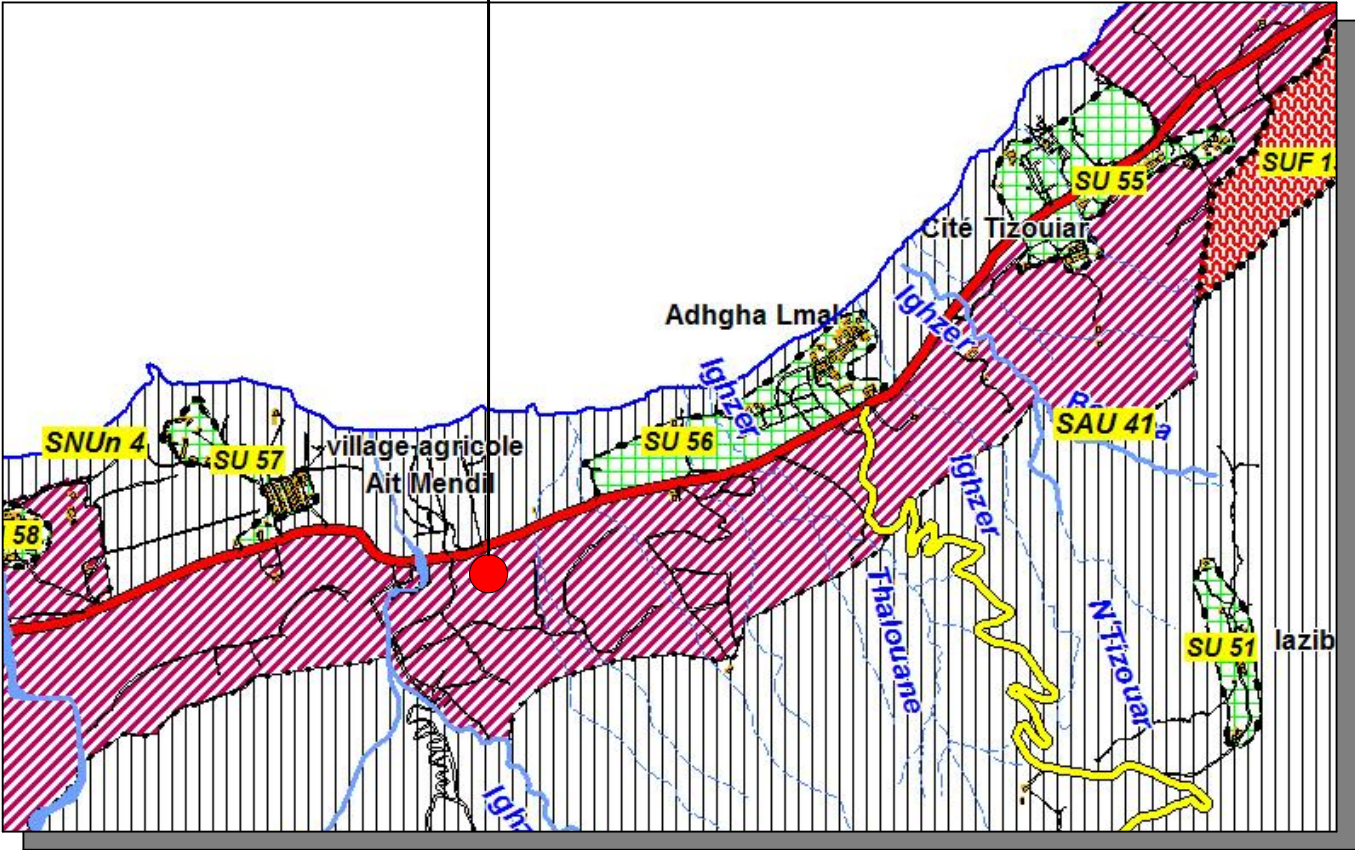

Carte des secteurs d'urbanisme
Ech:1/12 500

*promotion immobilière
«SERANZA» de 53
logements en R+9 + sous-
sol avec aire de jeux et
parking*

Site du projet



GOOGLE EARTH



VUE AERIENNE



VUE DU PROJET

RESIDENCE ELEGANZA



PRESS BOOK DE VENTE

**SITUATION DU
PROJET**

PROJET:

*promotion immobilière
«SERANZA» de 53 logements
en R+9 + sous-sol avec aire de
jeux et parking*

Promoteur:



EURL GENERAL STAR IMMO

DATE :28 Mars 2026

Revision

01

Echelle

1/25000

N° de la planche

02

Maitre d'oeuvre:



BUREAU D'ARCHITECTURE D'URBANISME ET DE DESIGN
BIM ARCHITECTURE
BELKEBLA IDRIS - ARCHITECTE AGREE