

Localisation de l'appartement


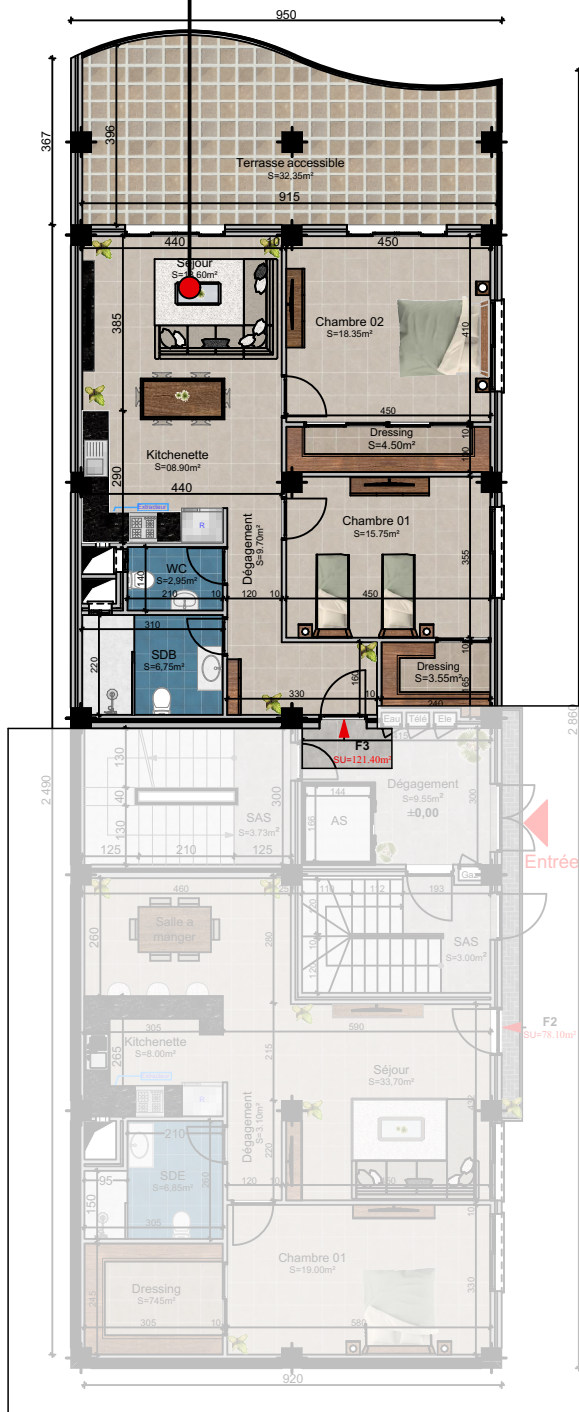


TABLEAU DES SURFACES
BLOC A RDC

A
P
P
A
R
T
E
M
E
N
T

(F3)

Séjour	18,60m ²
Kitchenette	08.90m ²
Chambre 01	15.75m ²
Dressing	3.55m ²
Chambre 02	18.35m ²
Dressing	4.50m ²
SDB	6.75m ²
WC	2.95m ²
Dégagement	9.70m ²
Surface Habitable	89.05m ²
Terrasse	32,35m ²
Surface Utile	121.40m ²

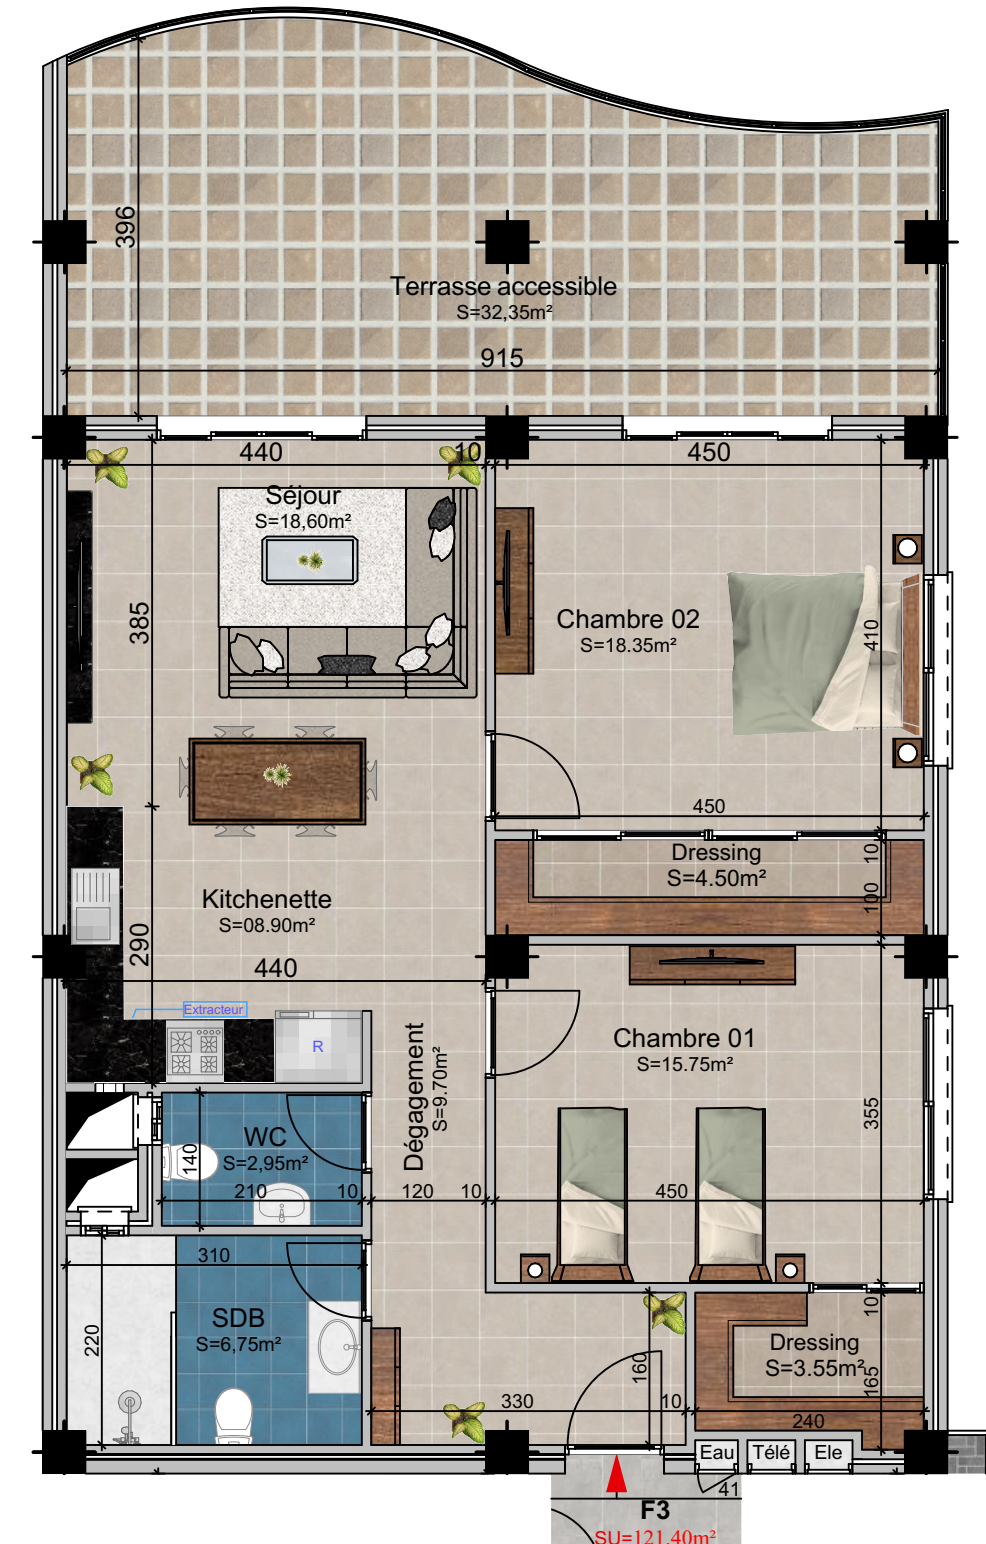

PRESS BOOK DE VENTE

BLOC A

RDC

APPARTEMENT F3

PROJET:

Promotion immobilière
"SPLENDORE" de 84 logements
en R+8 en duplex+01 Entre-sol+
Sous-sol avec parking, Commerces,
aire de jeux, piscine et Espace vert.

Promoteur:



EURL GENERAL START
IMMO

DATE : 25 Mars 2026

Revision

01

Echelle

/

N° de la planche

03

Maitre d'oeuvre:



SARUD
BUREAU D'ARCHITECTURE D'URBANISME
ET DE DESIGN
SARUD
MESSAOUDI Khaled - ARCHITECTE AGREE