


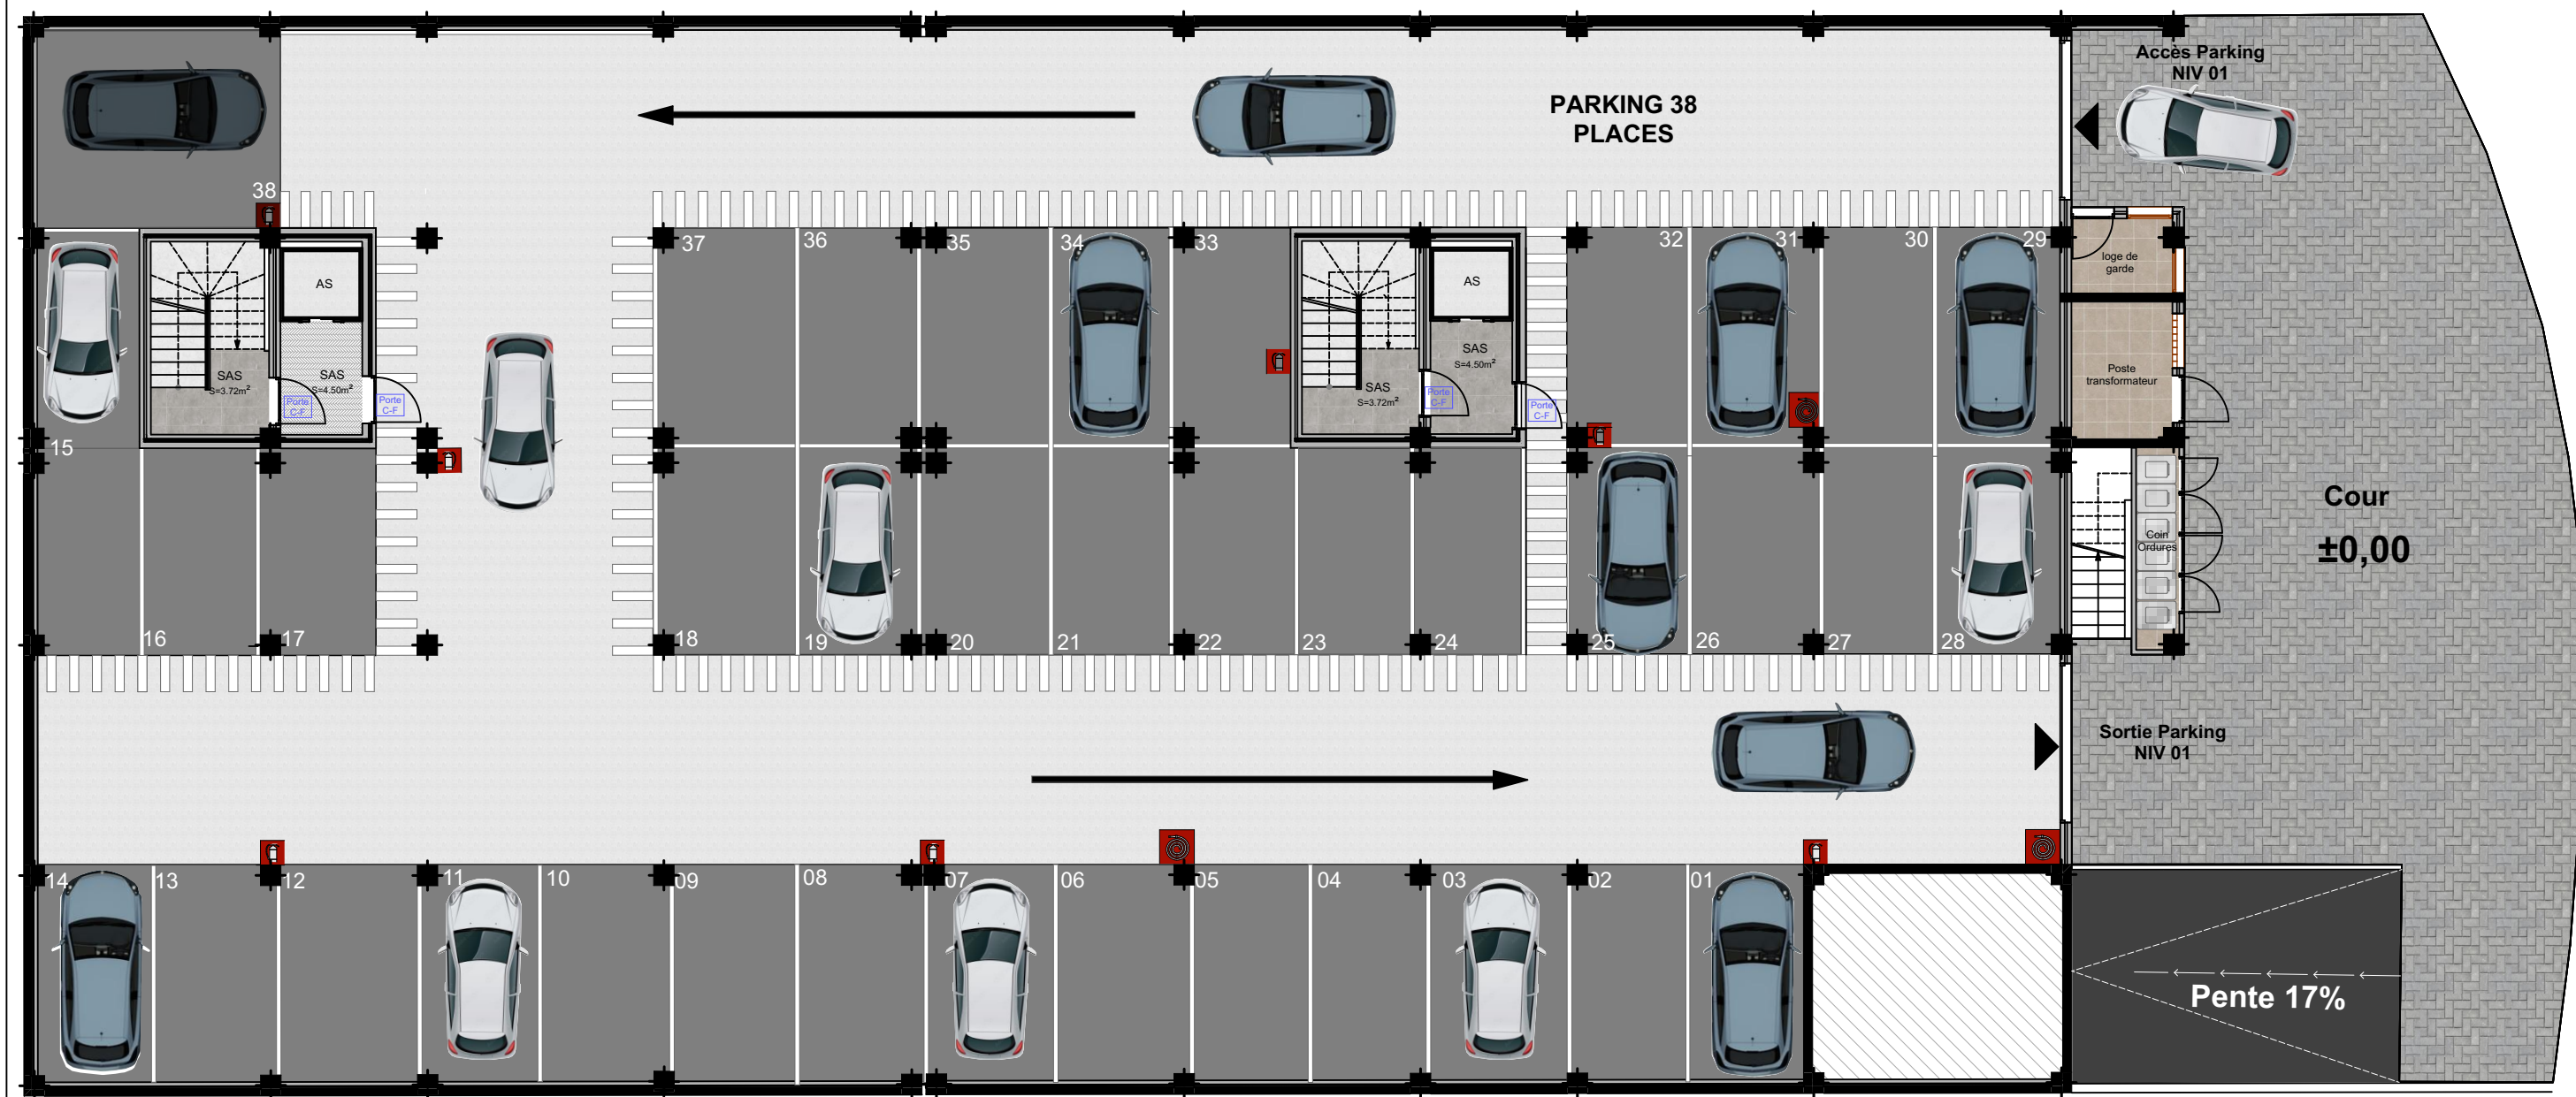

PRESS BOOK DE VENTE

PLAN D' ENSEMBLE

NIVEAU 01

PROJET:

*Promotion immobilière
"SPLENDORE" de 84 logements
en R+8 en duplex+01 Entre-sol+
Sous-sol avec parking, Commerces,
aire de jeux, piscine et Espace vert.*

Promoteur:



**EURL GENERAL START
IMMO**

DATE : 25 Mars 2026

Revision	Echelle	N° de la planche
01	/	03

Maitre d'oeuvre:



SARUD
BUREAU D'ARCHITECTURE D'URBANISME
ET DE DESIGN
SARUD
MESSAOUDI Khaled - ARCHITECTE AGREE