

Localisation de l'appartement


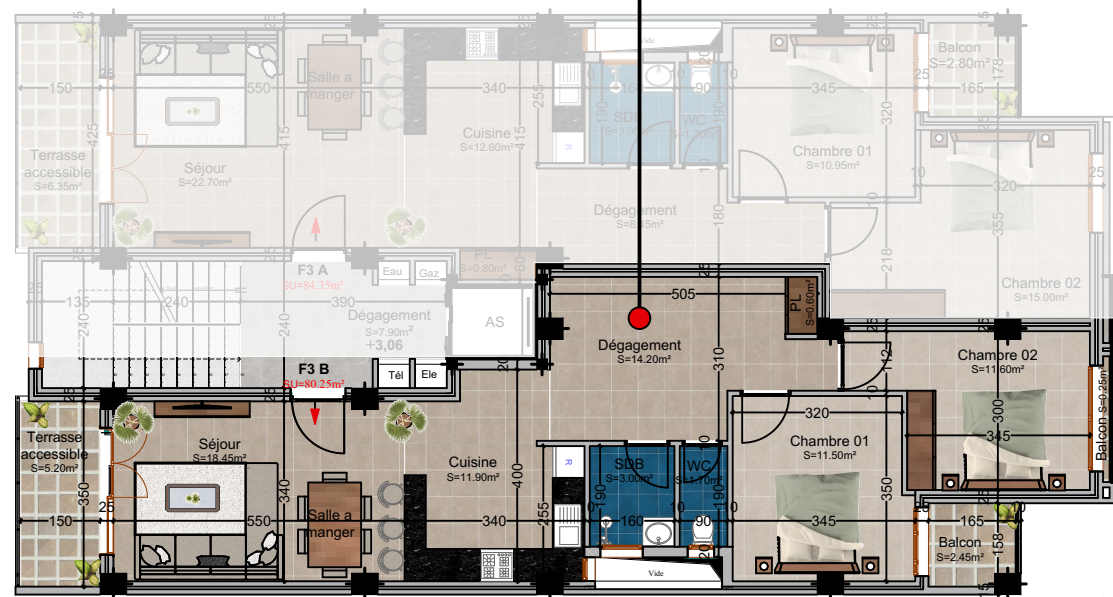


TABLEAU DES SURFACES
BLOC A ETAGE 01-02

A P P A R T E M E N T (F3) B	Séjour	18.45m ²
	Cuisine	11.90m ²
	Chambre 01	11.50m ²
	Chambre 02	11.60m ²
	SDB	3.00m ²
	WC	1.70m ²
	Dégagement	13.60m ²
	Placard	0.60m ²
	Surface Habitable	72..35m ²
	Terrasse	5.20m ²
	Balcon 01	2.45m ²
	Balcon 02	0.25m ²
	Surface Utile	80.25m ²

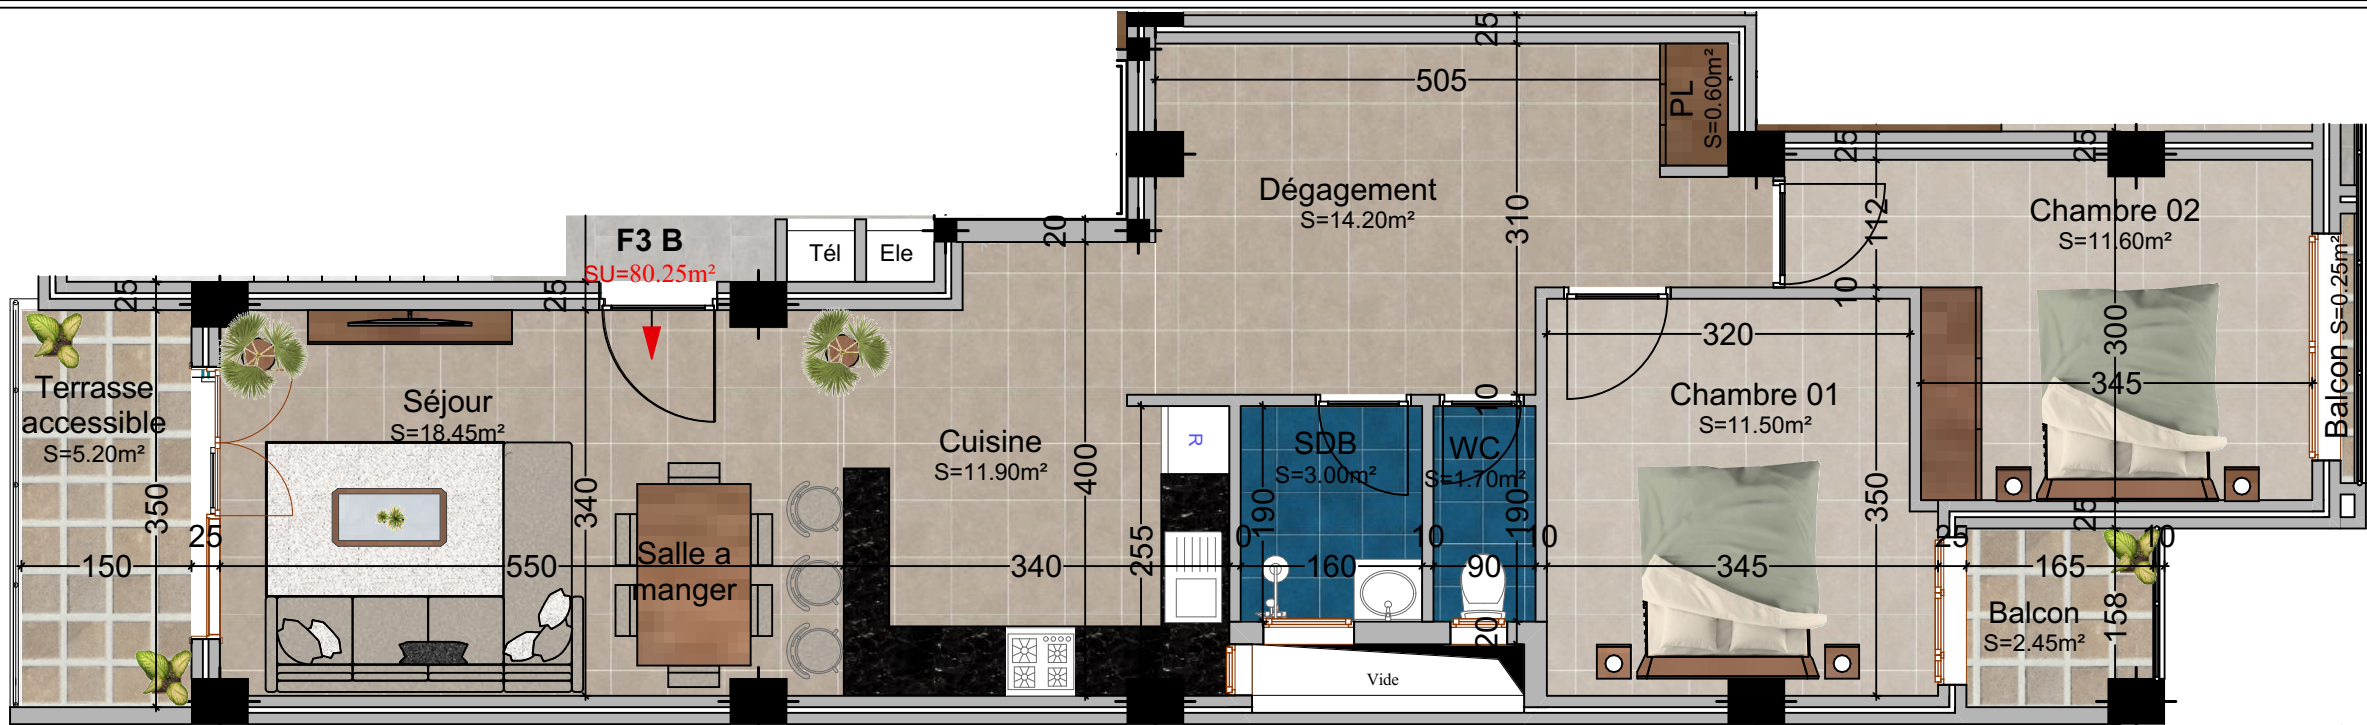

PRESS BOOK DE VENTE

BLOC A
ETAGE COURANT
ETAGE 01 ET ETAGE 02
APPARTEMENT F3 B

AVANT PROJET:
*Promotion immobilière
de 35 logements en R+09+01
Entre sol + 01 Sous sol avec
parking, Commerces,aire de
jeux.*

Promoteur:

**EURL GENERAL START
IMMO**

DATE : 21 Juillet 2026		
Revision	Echelle	N° de la planche
01	/	13

Maitre d'oeuvre:

BIM ARCHITECTURE
BELKEBLA IDRIS ARCHITECTE AGREE
BUREAU D'ARCHITECTURE D'URBANISME ET DE DESIGN
BIM ARCHITECTURE
BELKEBLA IDRIS - ARCHITECTE AGREE