


Site du projet

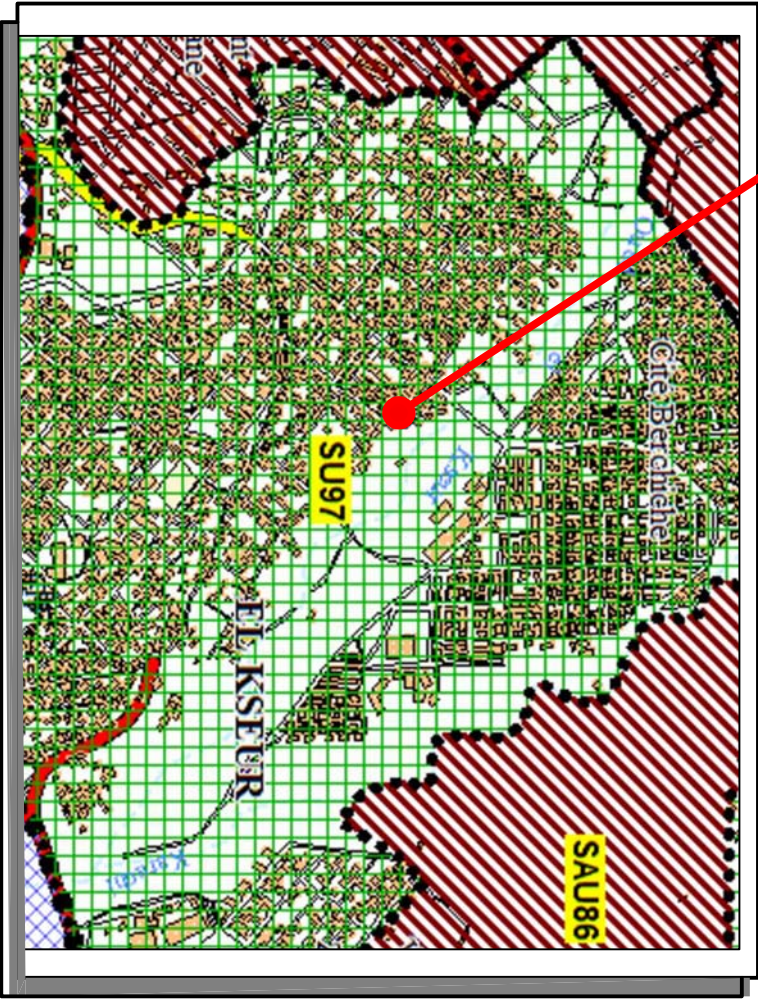

Carte des secteurs d'urbanisme
Ech:1/12 500




VUE DU PROJET

Site du projet




GOOGLE EARTH

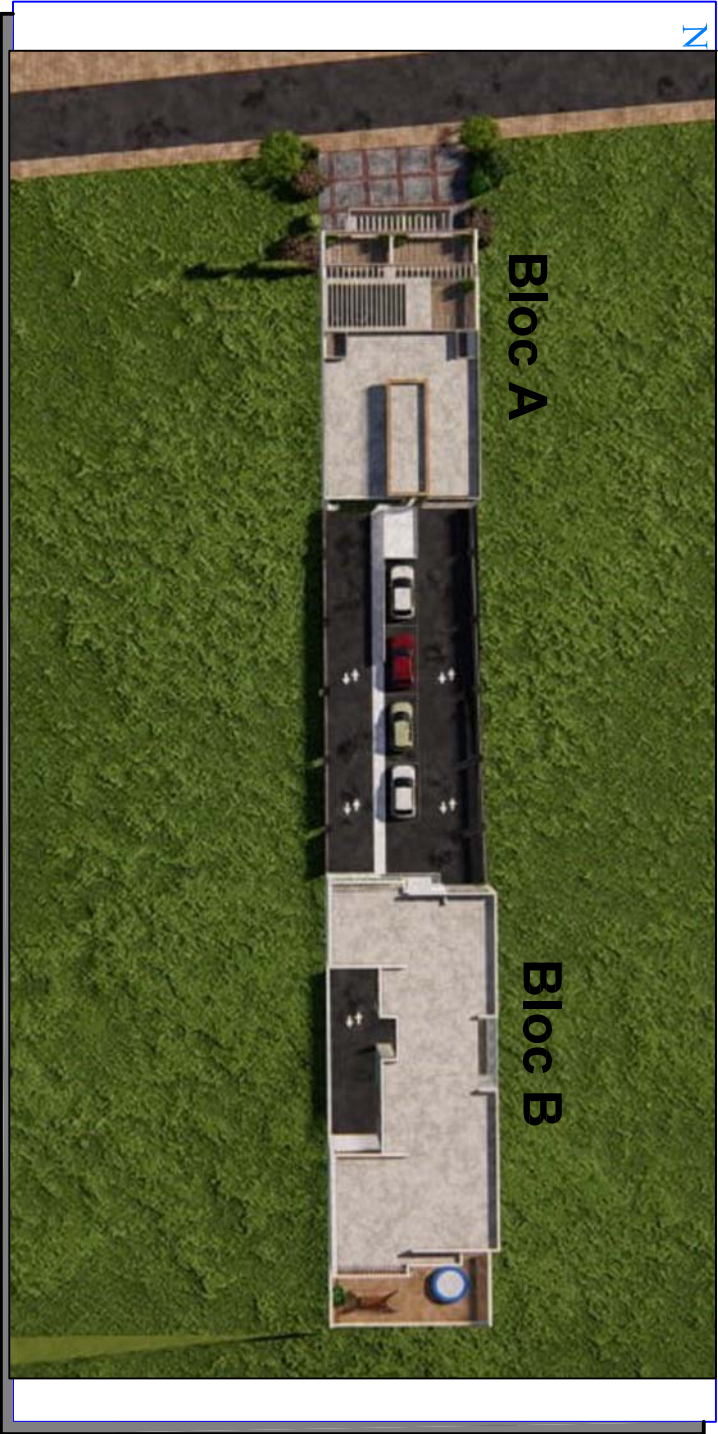

VUE AERIEENNE

Promotion
immobilière 35
logements en
R+09+01 Entre
sol + 01 Sous sol
avec parking,
Commerces,aire
de jeux.

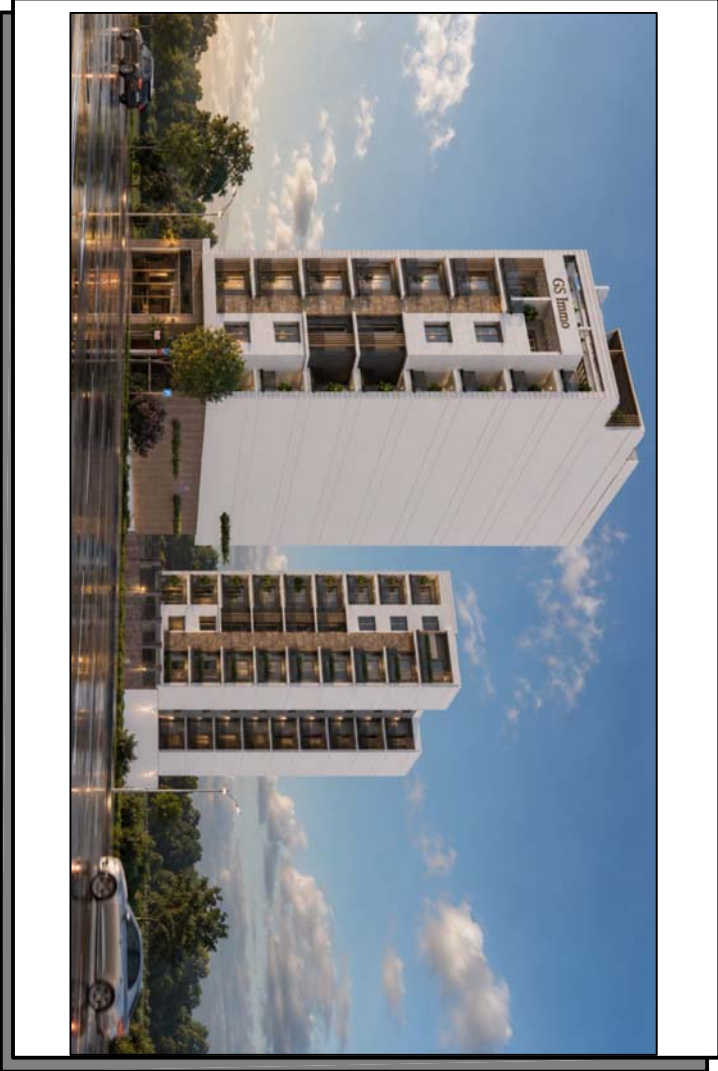

VUE DU PROJET



PRESS BOOK DE VENTE
**SITUATION DU
PROJET**

AVANT PROJET:
*de 35 logements en R+09+01
Entre sol + 01 Sous sol avec
parking, Commerces,aire de
jeux.*

Promoteur:



DATE : 26 Fevrier 2026		
Revision	Echelle	N° de la planche
01	1/25000	01

Maitre d'oeuvre:



BUREAU D'ARCHITECTURE D'URBANISME ET DE DESIGN
BIM ARCHITECTURE
BELKEBLA IDRIS - ARCHITECTE AGREE